






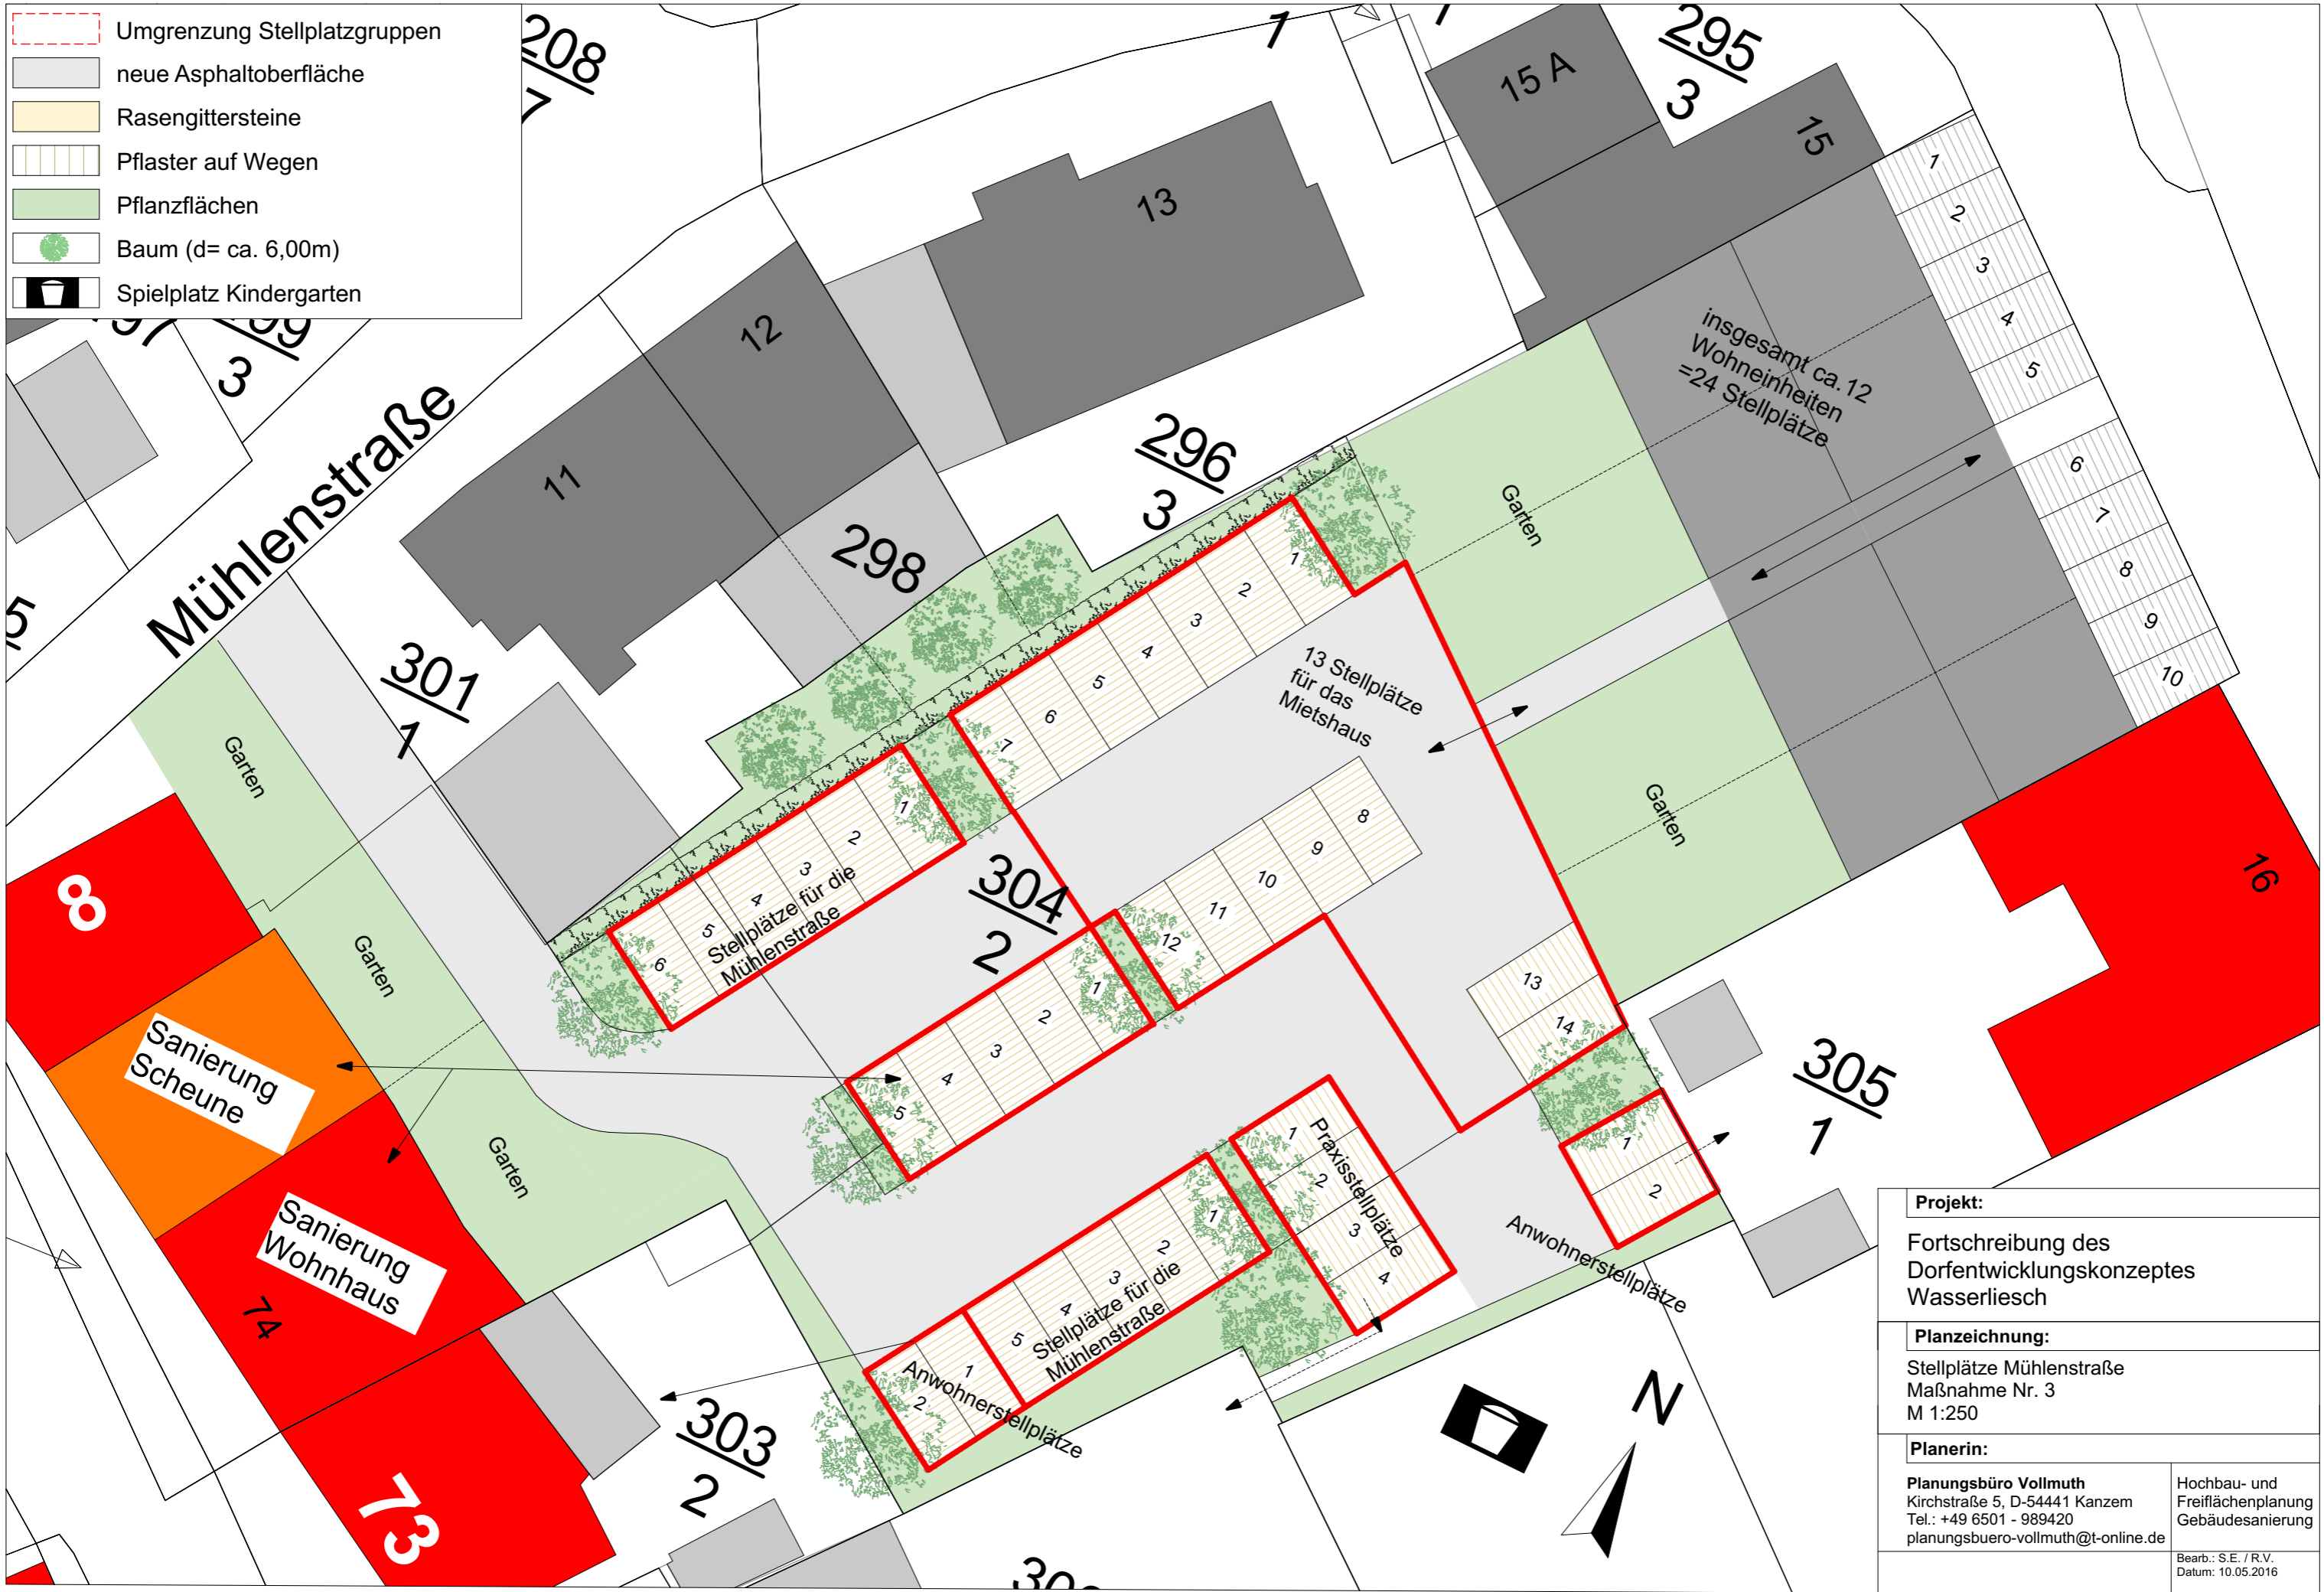


-  Umgrenzung Stellplatzgruppen
-  neue Asphaltoberfläche
-  Rasengittersteine
-  Pflaster auf Wegen
-  Pflanzflächen
-  Baum (d= ca. 6,00m)
-  Spielplatz Kindergarten



Projekt:	
Fortschreibung des Dorfentwicklungskonzeptes Wasserliesch	
Planzeichnung:	
Stellplätze Mühlenstraße Maßnahme Nr. 3 M 1:250	
Planerin:	
Planungsbüro Vollmuth Kirchstraße 5, D-54441 Kanzem Tel.: +49 6501 - 989420 planungsbuero-vollmuth@t-online.de	
Hochbau- und Freiflächenplanung Gebäudesanierung	
Bearb.: S.E. / R.V. Datum: 10.05.2016	